


Teilzonenplan Gewässerraum innerhalb Bauzone

Gesamtrevision
Massstab 1:1000

Plan für die kantonale Vorprüfung

Verbindlicher Planinhalt

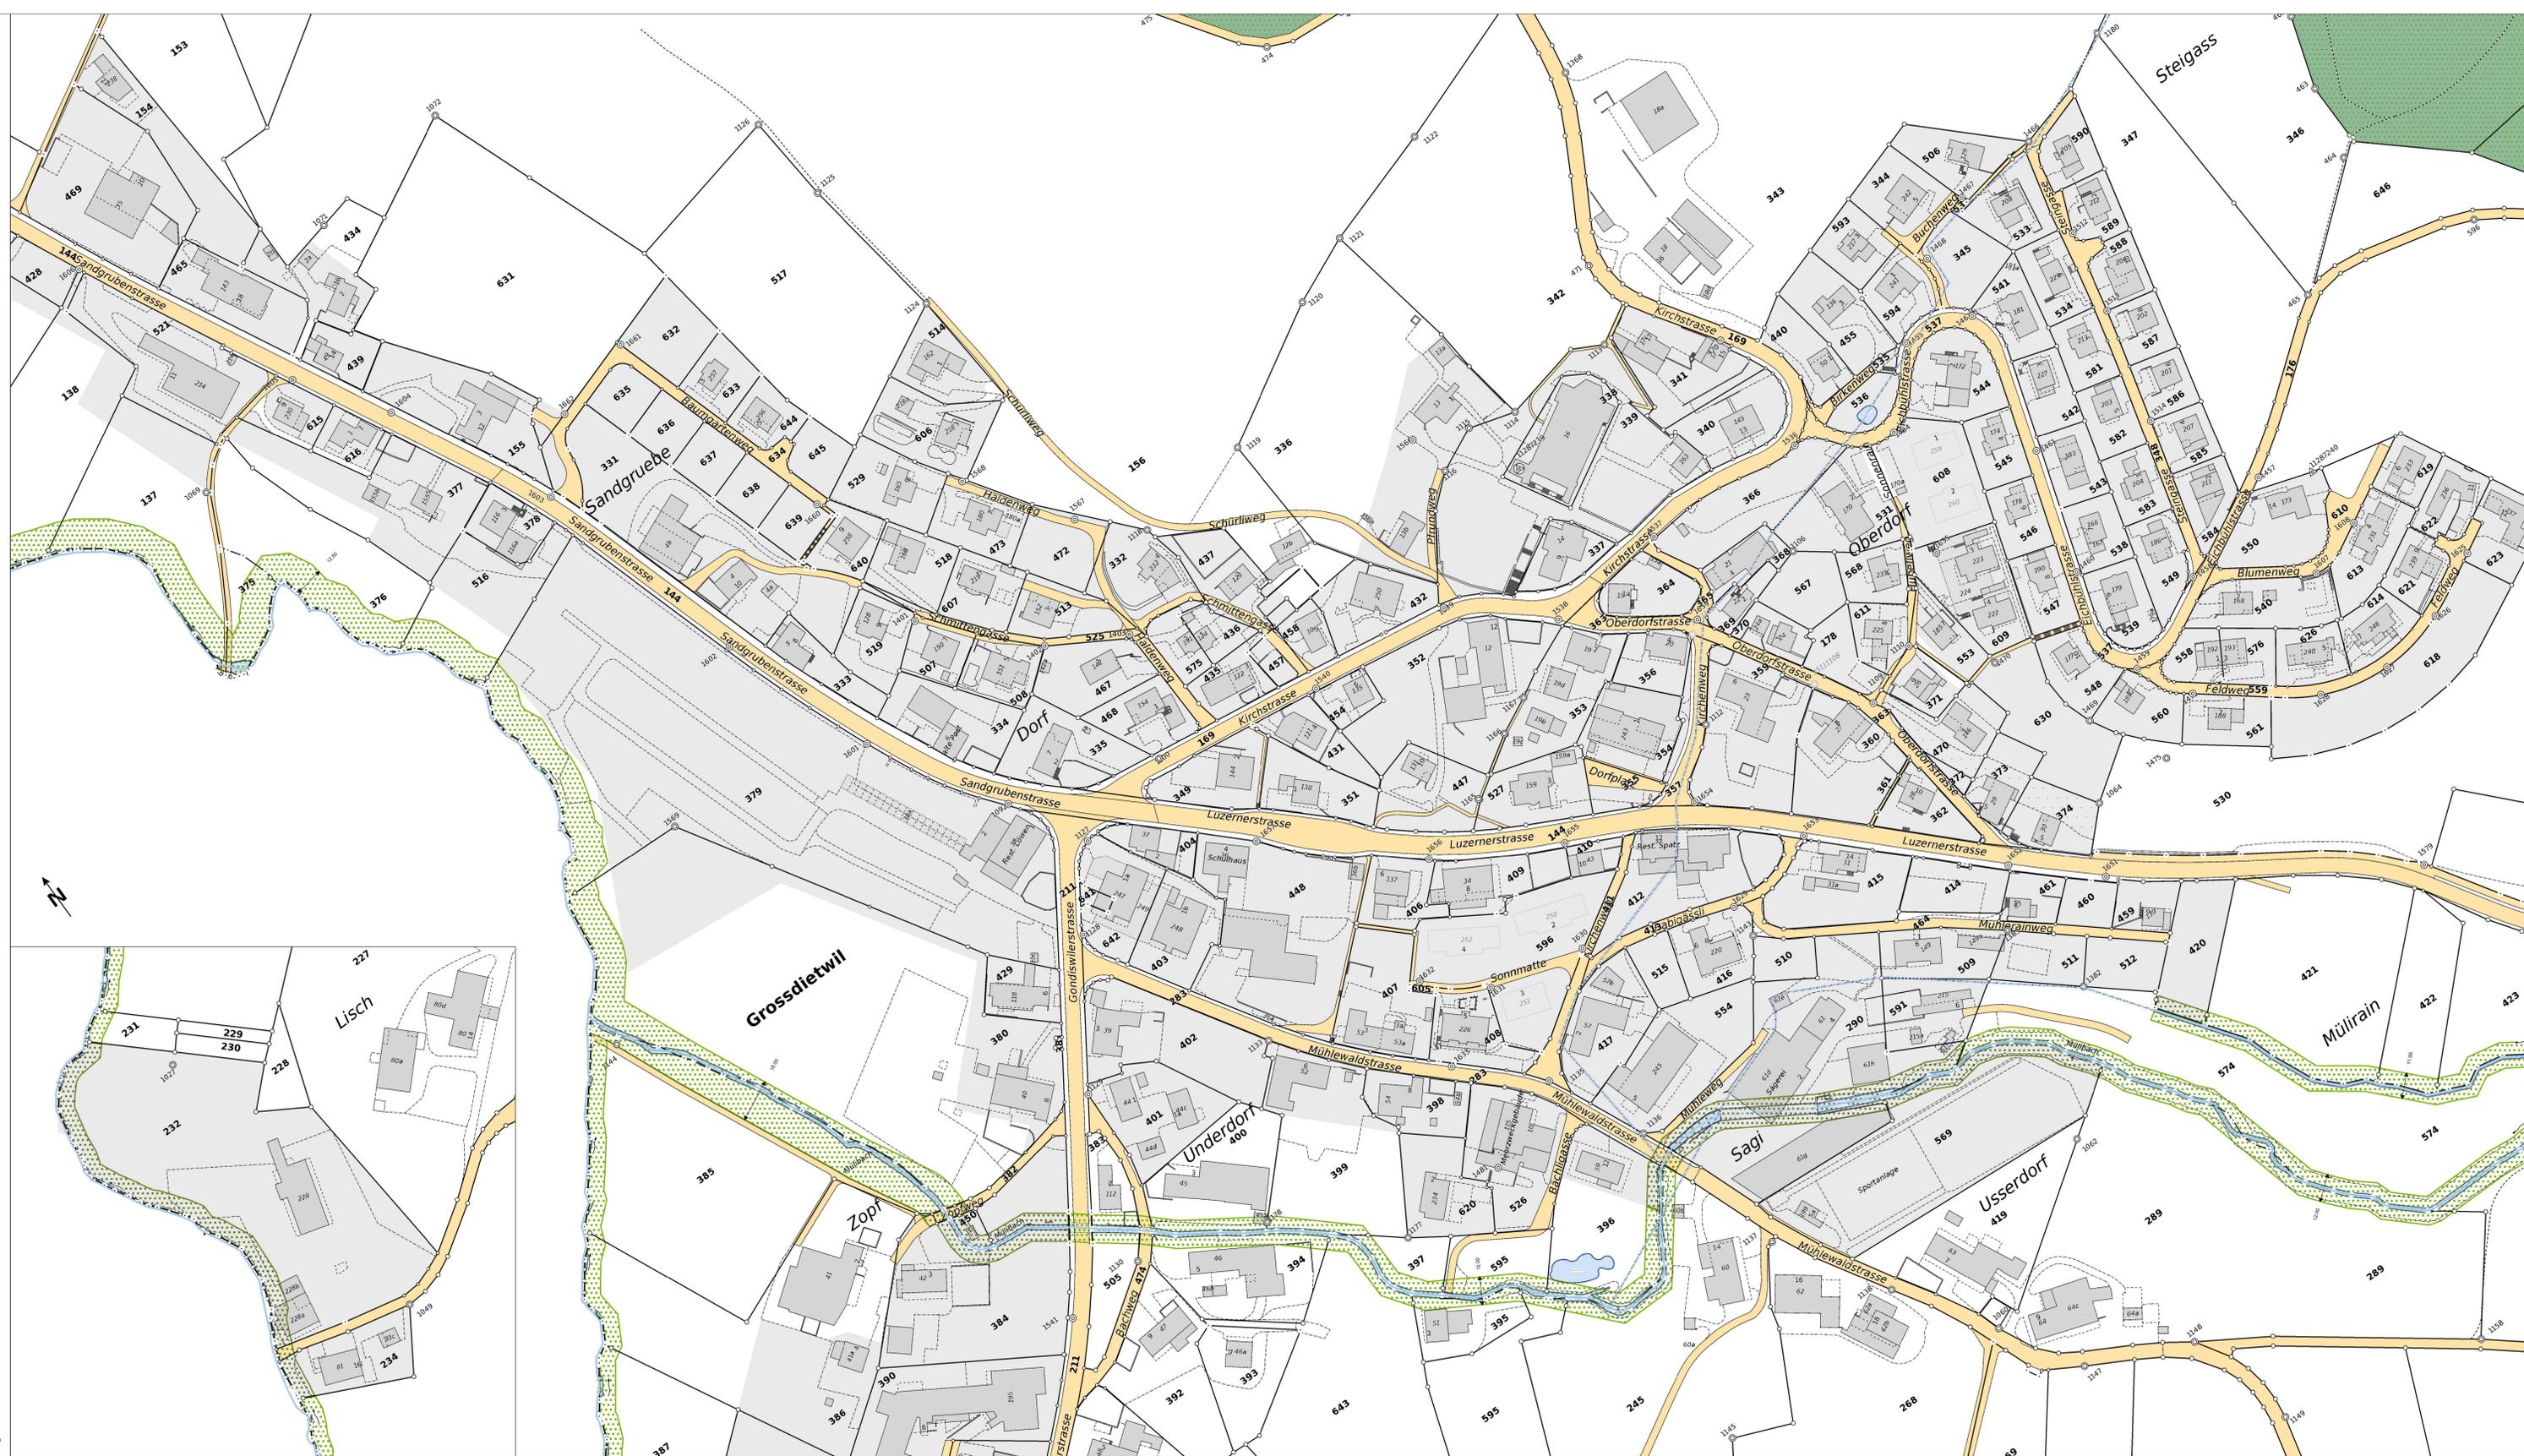

KOST + PARTNER AG
Industriestrasse 14, 6210 Sursee
Plan-Nr.: 21907 25-1 Bearbeitet: ZfR Datum: 1.10.2019 Format: 60/126
Pfad: H:\grd\gws\zPla_s_and21907_25-Teilzonenplan.gws
Amtliche Vermessungsdaten: DM01AVLU Stand 8.3.2019 Prüfung / Freigabe:

Legende

- GG Grünzone Gewässerraum
- FG Freihaltezone Gewässerraum

Orientierender Planinhalt

- Gewässer
- Bauzone
- Strasse / Weg
- Wald

Die Massangaben haben orientierenden Charakter. Im Detail gilt der Verlauf der Zonengrenze im rechtsverbindlichen Plan.