

Bekanntmachung

Öffentliche Auflage - Bauprojekt

Im Sinne von § 193 des Planungs- und Baugesetzes des Kantons Luzern (PBG) vom 7. März 1989 sowie des Bau- und Zonenreglementes der Gemeinde Grossdietwil wird folgende Planaufgabe im ordentlichen Verfahren durchgeführt:

Bauvorhaben	Neubau 2 EFH, Parz. 414, Mühlerainweg 3a und 3b, 6146 Grossdietwil
Gesuchsteller	Daniel Duss Architektur GmbH, Duss Daniel, Renggstrasse 4, 6014 Luzern
Grundstück / Lage	414, Grundbuch Grossdietwil / Mühlerainweg 3a und 3b
Gebäude Nr.	279 und 280
Einsprachefrist	2. Februar 2024 bis 21. Februar 2024

Die Baugesuchsunterlagen liegen während der Einsprachefrist auf der Gemeindeverwaltung Grossdietwil zur Einsichtnahme auf.

Öffentlichrechtliche und privatrechtliche Einsprachen sind mit Begründung während der Auflagefrist schriftlich und im Doppel bei der Gemeindeverwaltung zuhanden des Gemeinderates einzureichen. Mit der öffentlichrechtlichen Einsprache kann die Verletzung öffentlich-rechtlicher Bestimmungen, mit der privatrechtlichen Einsprache die Verletzung privater Rechte geltend gemacht werden.

6146 Grossdietwil, 1. Februar 2024


Gemeinderat Grossdietwil




- Gebäude
 - Balkon
 - Garagen
- Legende
- Mischwasserleitung
 - Regenwasserleitung
 - Schmutzwasserleitung
 - Wasserleitung
 - Swisscomleitung
 - CKW-leitung

Bauherr und Grundeigentümer : _____

der Projektverfasser : _____

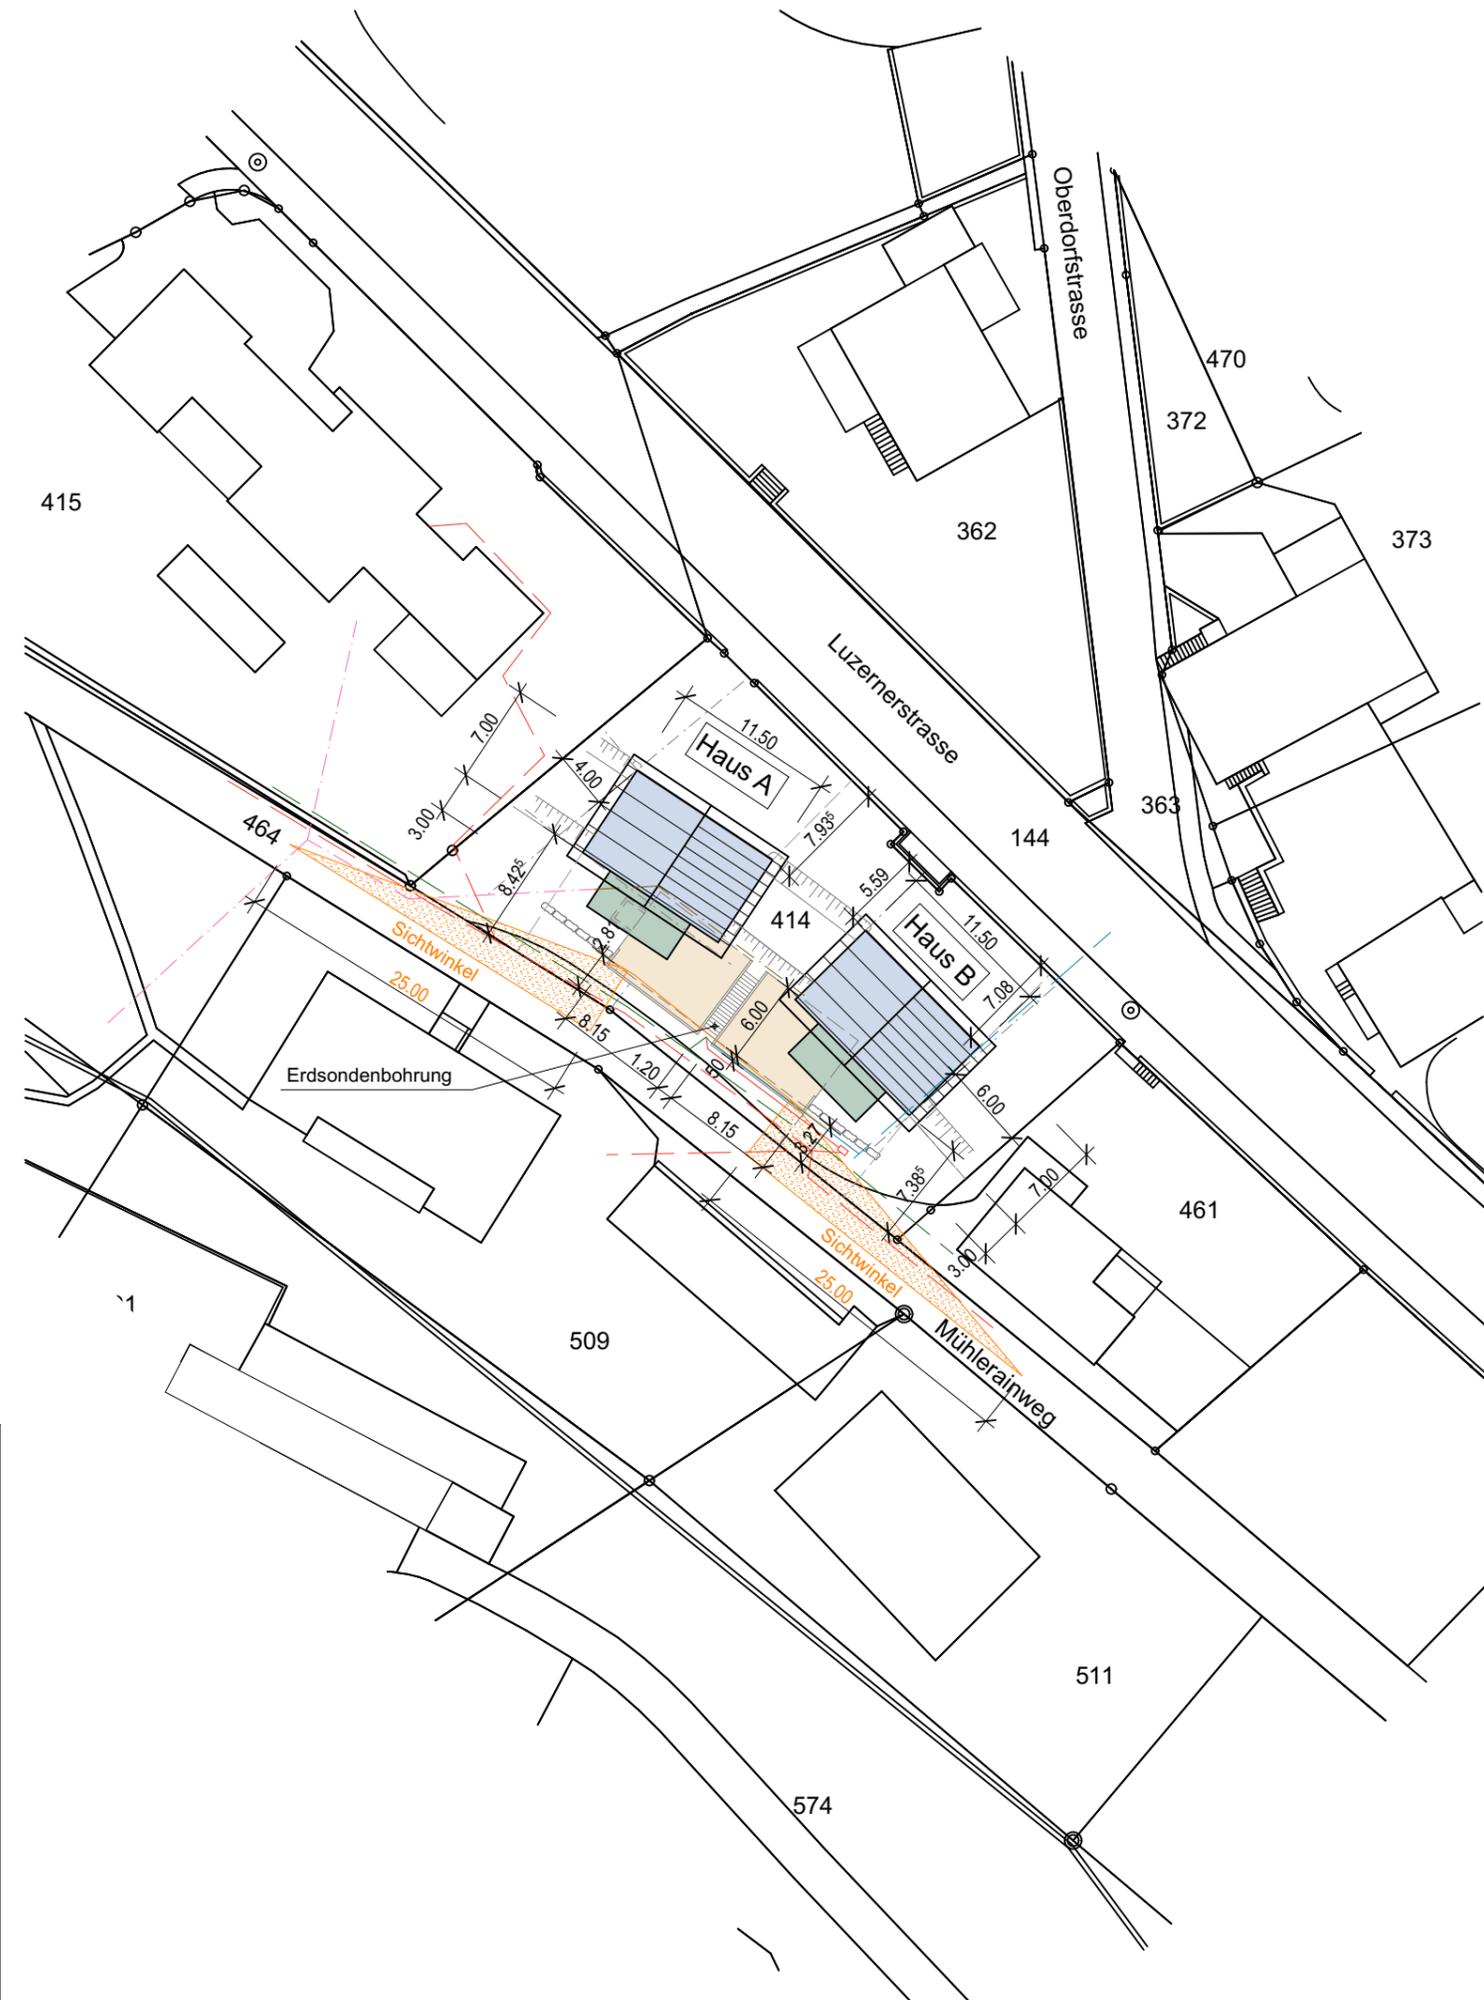

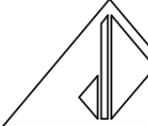 DANIEL DUSS ARCHITEKTUR GmbH	<h2>Situation</h2>			
ARCHITEKTUR	BAULEITUNG	BAUBERATUNG		
OBJEKT :	Neubau 2 EFH , Parz. 414 , Mühlerainweg 3a+b , 6146 Grossdietwil			
BAUHERRSCHAFT :	Daniel Duss Architektur GmbH , Renggstrasse 4 , 6014 Luzern			
GRUNDEIGENTÜMER :	Daniel Duss Architektur GmbH , Renggstrasse 4 , 6014 Luzern			
PLANFORMAT : 30/42	DAT. : 15.01.2024	MSST. : 1 : 500	REV. :	GEZ. : DD
Oeltrotte Renggstrasse 4	6370 Stans 6014 Luzern	Tel. 041 498 08 10 www.architekturduess.ch	Mobil 079 606 88 08 architekturduess@bluewin.ch	
Ok.F.Bo. EG : Haus 3a = +0.00 = 583.85 m.ü.M.				
Ok.F.Bo. EG : Haus 3b = +0.00 = 584.10 m.ü.M.				