

Bekanntmachung

Öffentliche Auflage - Bauprojekt

Im Sinne von § 193 des Planungs- und Baugesetzes des Kantons Luzern (PBG) vom 7. März 1989 sowie des Bau- und Zonenreglementes der Gemeinde Grossdietwil wird folgende Planaufgabe im ordentlichen Verfahren durchgeführt:


Bauvorhaben	Umnutzung Milchviehstall zu Rindermaststall
Gesuchsteller	Küttel-Blum Priska, Eppenwilerstrasse 5, 6147 Altbüron
Grundstück / Lage	18, Grundbuch Grossdietwil / Eppenwilerstrasse 5
Gebäude Nr.	97a
Einsprachefrist	5. Mai 2025 bis 26. Mai 2025


Die Baugesuchsunterlagen liegen während der Einsprachefrist auf der Gemeindeverwaltung Grossdietwil zur Einsichtnahme auf.

Öffentlichrechtliche und privatrechtliche Einsprachen sind mit Begründung während der Auflagefrist schriftlich und im Doppel bei der Gemeindeverwaltung zuhanden des Gemeinderates einzureichen. Mit der öffentlichrechtlichen Einsprache kann die Verletzung öffentlich-rechtlicher Bestimmungen, mit der privatrechtlichen Einsprache die Verletzung privater Rechte geltend gemacht werden.

6146 Grossdietwil, 2. Mai 2025

Gemeinderat Grossdietwil

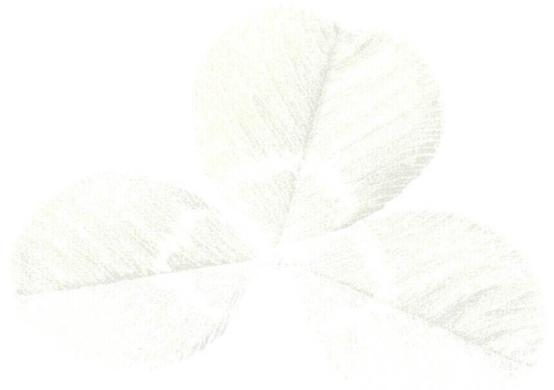

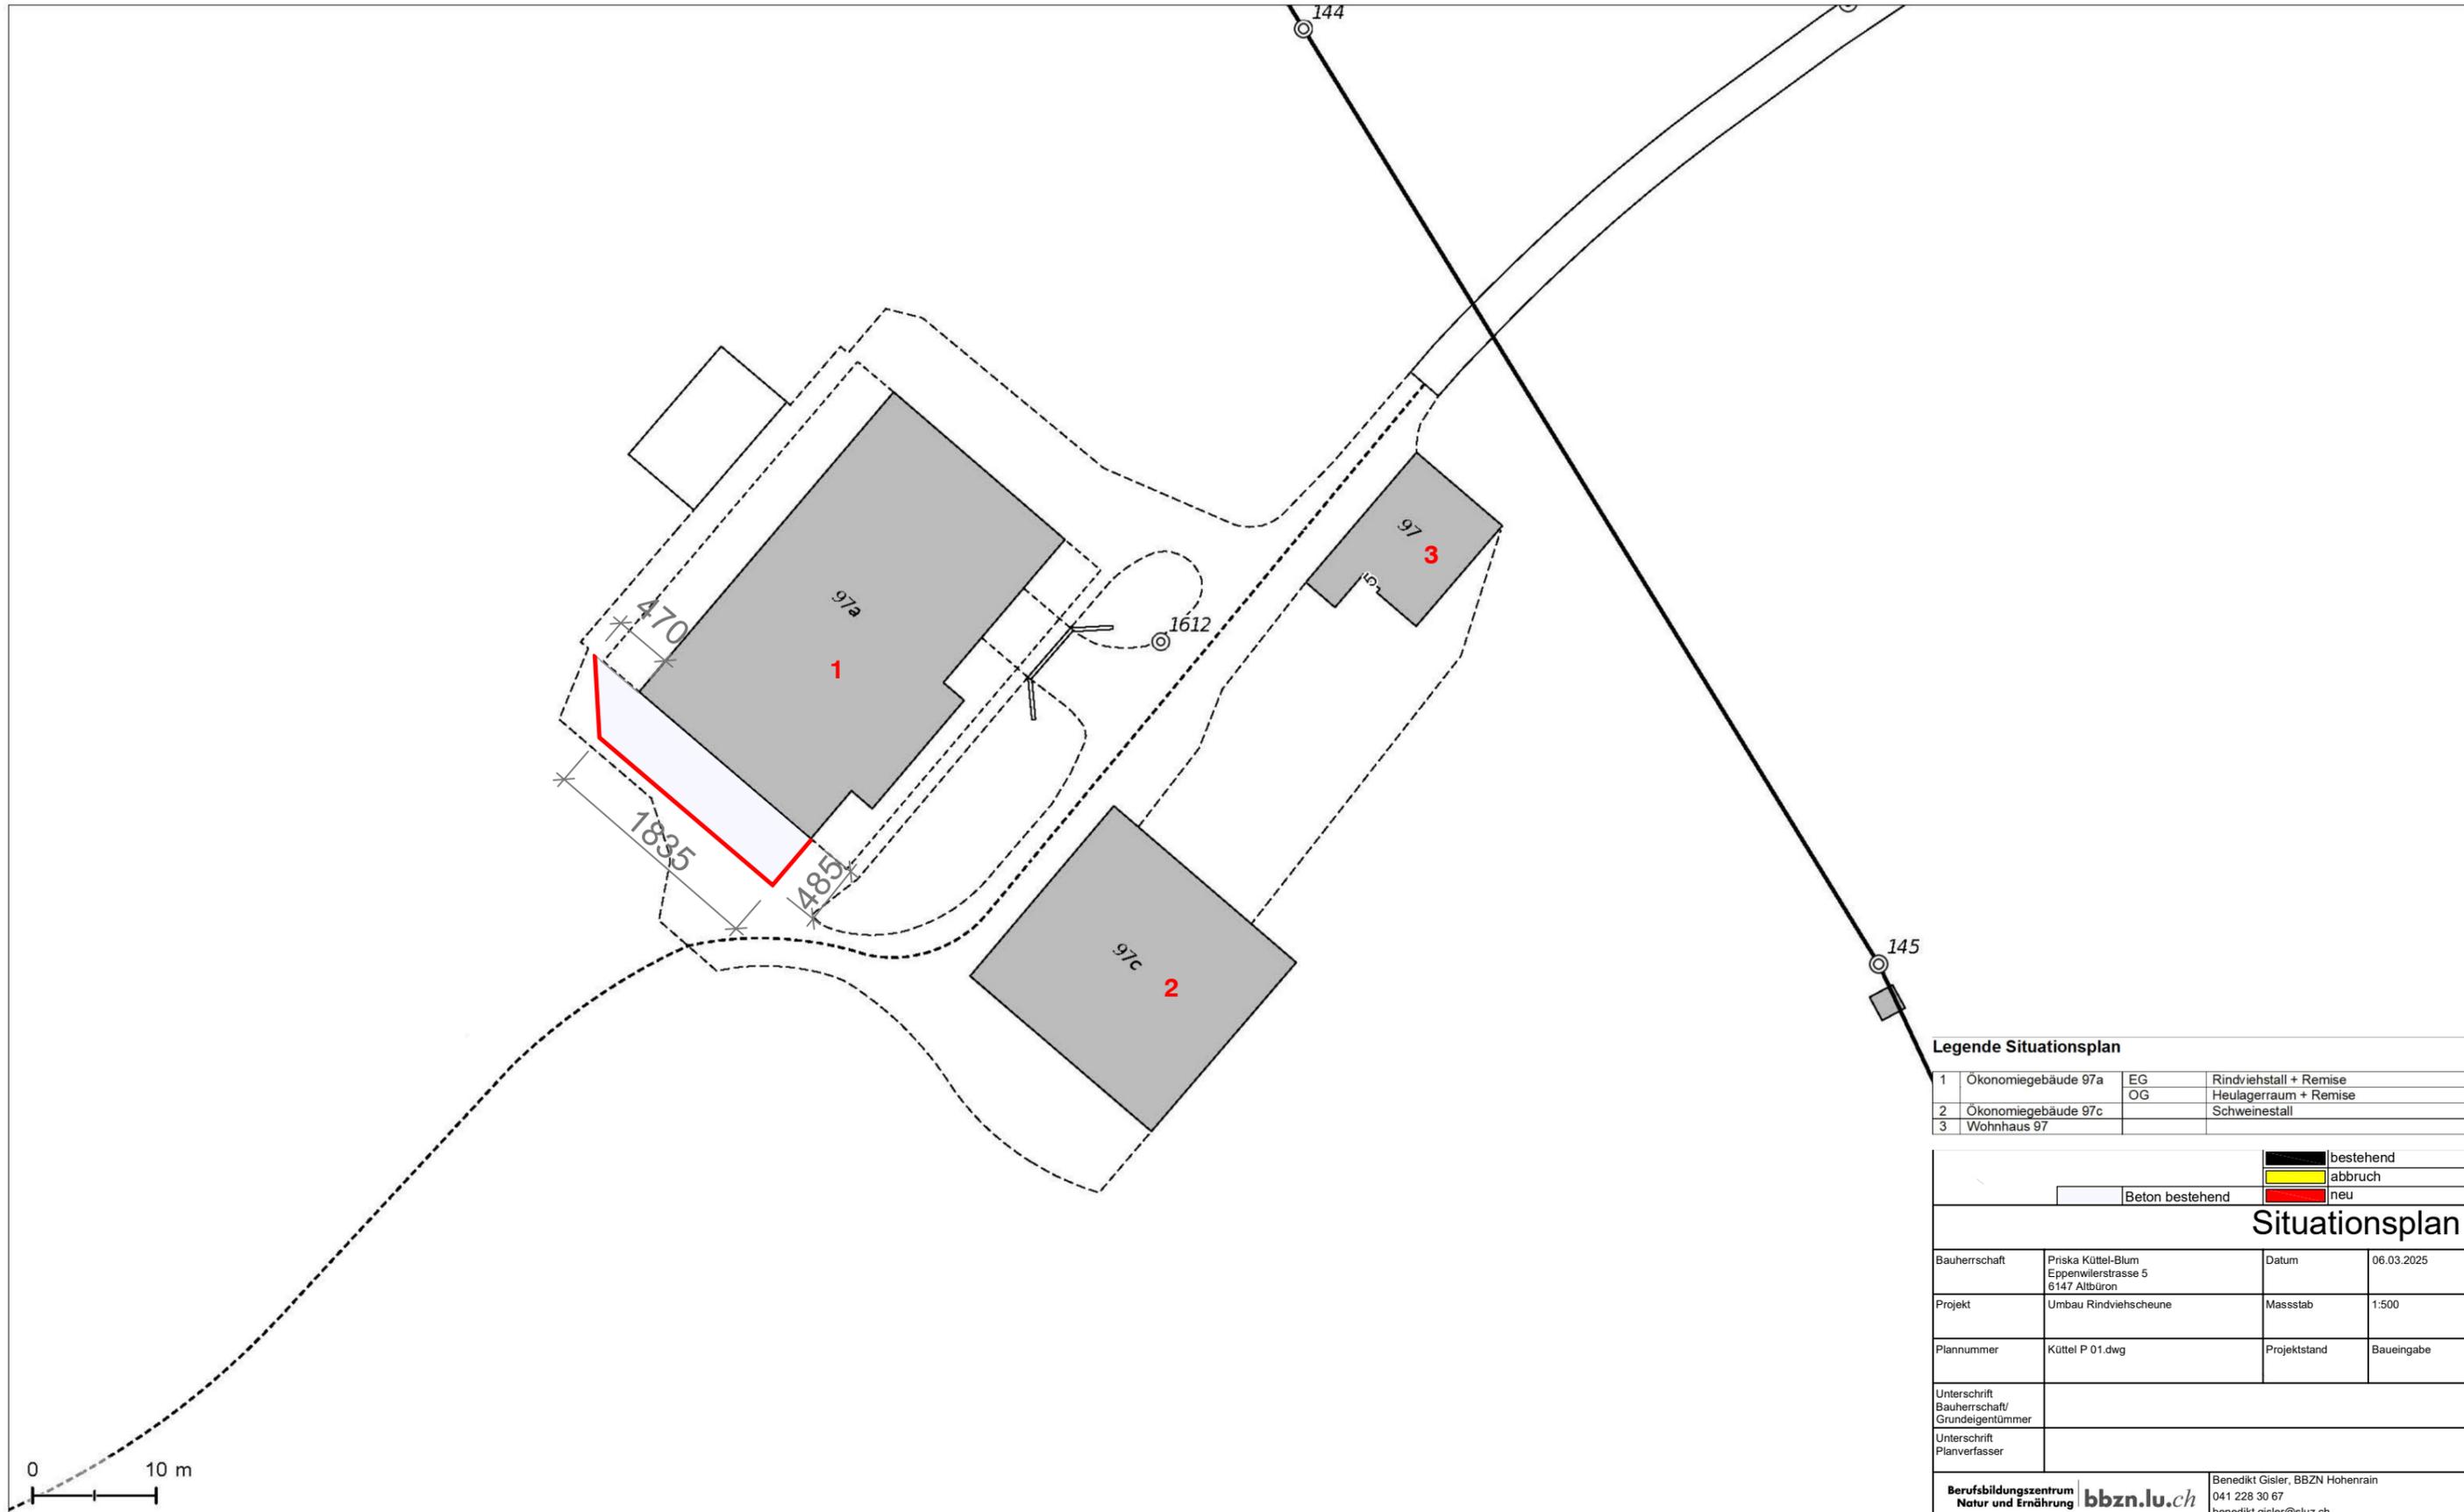

Legende Situationsplan

1	Ökonomiegebäude 97a	EG	Rindviehstall + Remise
		OG	Heulageraum + Remise
2	Ökonomiegebäude 97c		Schweinestall
3	Wohnhaus 97		

	bestehend
	abbruch
	neu
	Beton bestehend

Situationsplan

Bauherrschaft	Priska Küttel-Blum Eppenwilerstrasse 5 6147 Altbüron	Datum	06.03.2025
Projekt	Umbau Rindviehscheune	Massstab	1:500
Plannummer	Küttel P 01.dwg	Projektstand	Baueingabe
Unterschrift Bauherrschaft/ Grundeigentümer			
Unterschrift Planverfasser			

Berufsbildungszentrum Natur und Ernährung bbzn.lu.ch	Benedikt Gisler, BBZN Hohenrain 041 228 30 67 benedikt.gisler@sluz.ch
--	---