

Bekanntmachung

Öffentliche Auflage - Bauprojekt

Im Sinne von § 193 des Planungs- und Baugesetzes des Kantons Luzern (PBG) vom 7. März 1989 sowie des Bau- und Zonenreglementes der Gemeinde Grossdietwil wird folgende Planaufgabe im ordentlichen Verfahren durchgeführt:

| | |
|-------------------|---|
| Bauvorhaben | Neubau Geräteraum & Umgebungsgestaltung |
| Gesuchsteller | Frank Reto und Sandra, Luzernerstrasse 14, 6146 Grossdietwil |
| Grundstück / Lage | 415, Grundbuch Grossdietwil / Luzernerstrasse 14 |
| Gebäude Nr. | 31d |
| Einsprachefrist | 7. April 2026 bis 27. April 2026 |

Die Baugesuchsunterlagen liegen während der Einsprachefrist auf der Gemeindeverwaltung Grossdietwil zur Einsichtnahme auf.

Öffentlichrechtliche und privatrechtliche Einsprachen sind mit Begründung während der Auflagefrist schriftlich und im Doppel bei der Gemeindeverwaltung zuhanden des Gemeinderates einzureichen. Mit der öffentlichrechtlichen Einsprache kann die Verletzung öffentlich-rechtlicher Bestimmungen, mit der privatrechtlichen Einsprache die Verletzung privater Rechte geltend gemacht werden.

6146 Grossdietwil, 2. April 2026

Gemeinderat Grossdietwil




Situation 1:500

Datum: 05.03.2026 | Rev.: | Gez.:

| | |
|---------------|--|
| Datum | 05.03.2026 |
| Baueingabe | 1:500, A3 |
| Bauherrschaft | Sandra & Reto Frank-Meyer, Luzernerstrasse 14, 6146 Grossdietwil |
| Zeichner | ms |
| Polygonpunkt | PP 1653= 585.92 m ü.M. |
| EG Kote | ±0.00 = 585.70 m ü.M. |

- Bestand
- Abbruch
- Neu

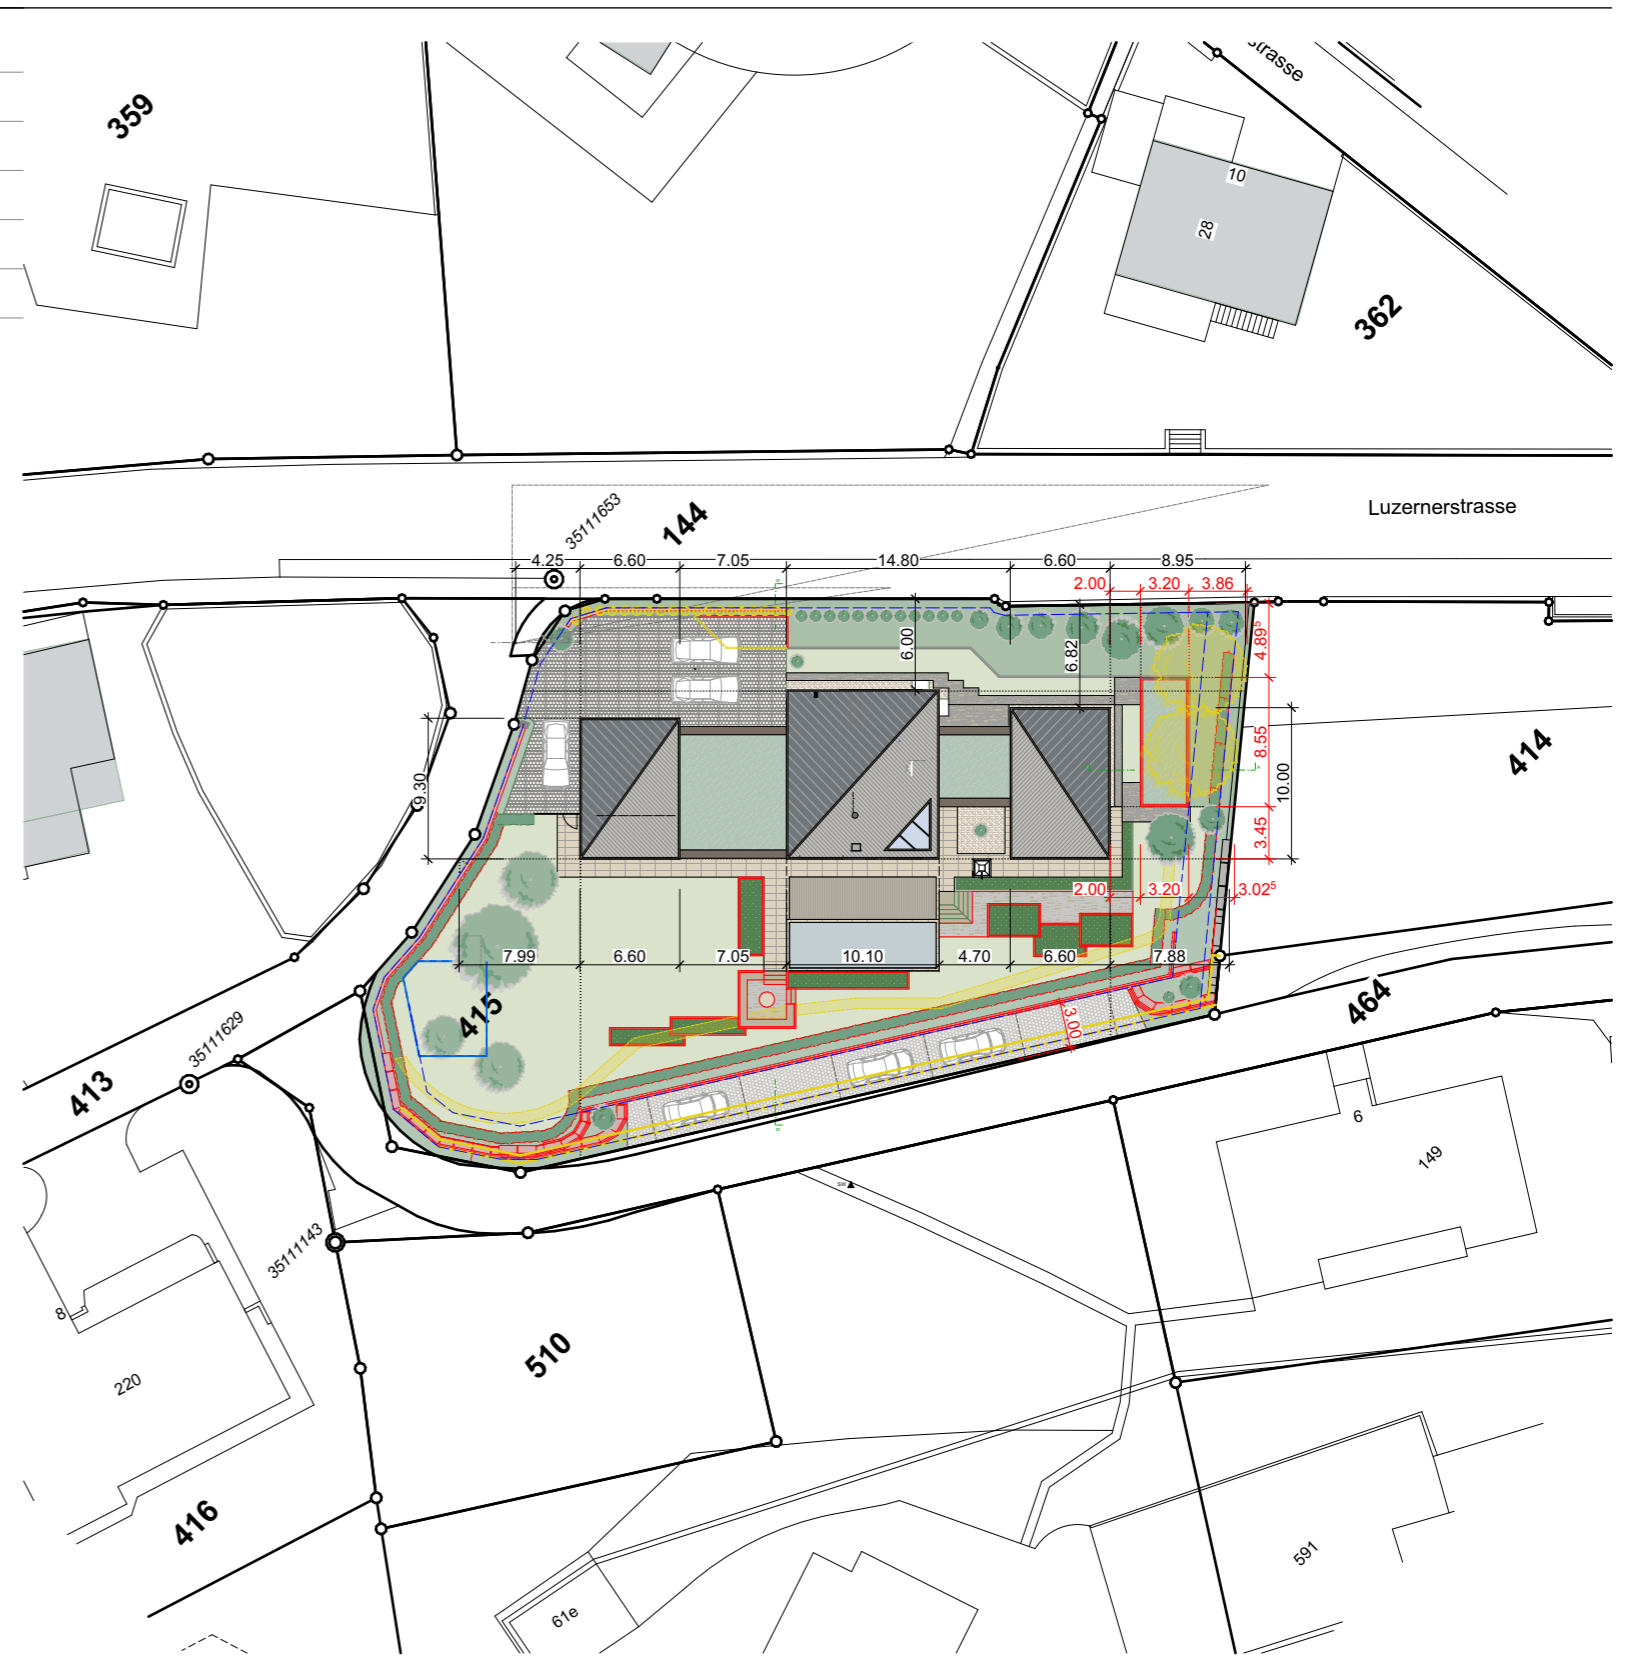

Architekt

BF architekten sursee ag

Grundeigentümer | Bauherrschaft

Sandra & Reto Frank-Meyer