

Bekanntmachung

Öffentliche Auflage - Bauprojekt

Im Sinne von § 193 des Planungs- und Baugesetzes des Kantons Luzern (PBG) vom 7. März 1989 sowie des Bau- und Zonenreglementes der Gemeinde Grossdietwil wird folgende Planaufgabe im ordentlichen Verfahren durchgeführt:

Bauvorhaben	Installation Luft-Wasser Wärmepumpe Innenaufstellung
Gesuchsteller	Schnieper Andreas, Bachweg 3, 6146 Grossdietwil
Grundstück / Lage	383, Grundbuch Grossdietwil / Bachweg 2
Einsprachefrist	7. September 2026 bis 28. September 2026

Die Baugesuchsunterlagen liegen während der Einsprachefrist auf der Gemeindeverwaltung Grossdietwil zur Einsichtnahme auf.

Öffentlichrechtliche und privatrechtliche Einsprachen sind mit Begründung während der Auflagefrist schriftlich und im Doppel bei der Gemeindeverwaltung zuhanden des Gemeinderates einzureichen. Mit der öffentlichrechtlichen Einsprache kann die Verletzung öffentlich-rechtlicher Bestimmungen, mit der privatrechtlichen Einsprache die Verletzung privater Rechte geltend gemacht werden.

6146 Grossdietwil, 7. September 2026


Gemeinderat Grossdietwil



- Legende**
- Schallabstände
 - Wärmepumpe
 - Lufrichtung
 - Lüftungskanal
 - Wetterschutzgitter
 - Theor. Baulinie
 - Boiler



Gerätemasse

Alpha-InnoTec LWCV 122R3

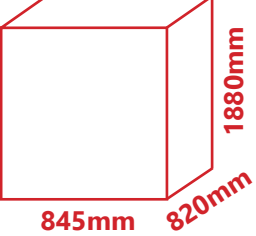

Objektinformationen
Grundbuchplan (amtliche Vermessung)

chäftsdepartement
12.08.2026

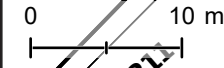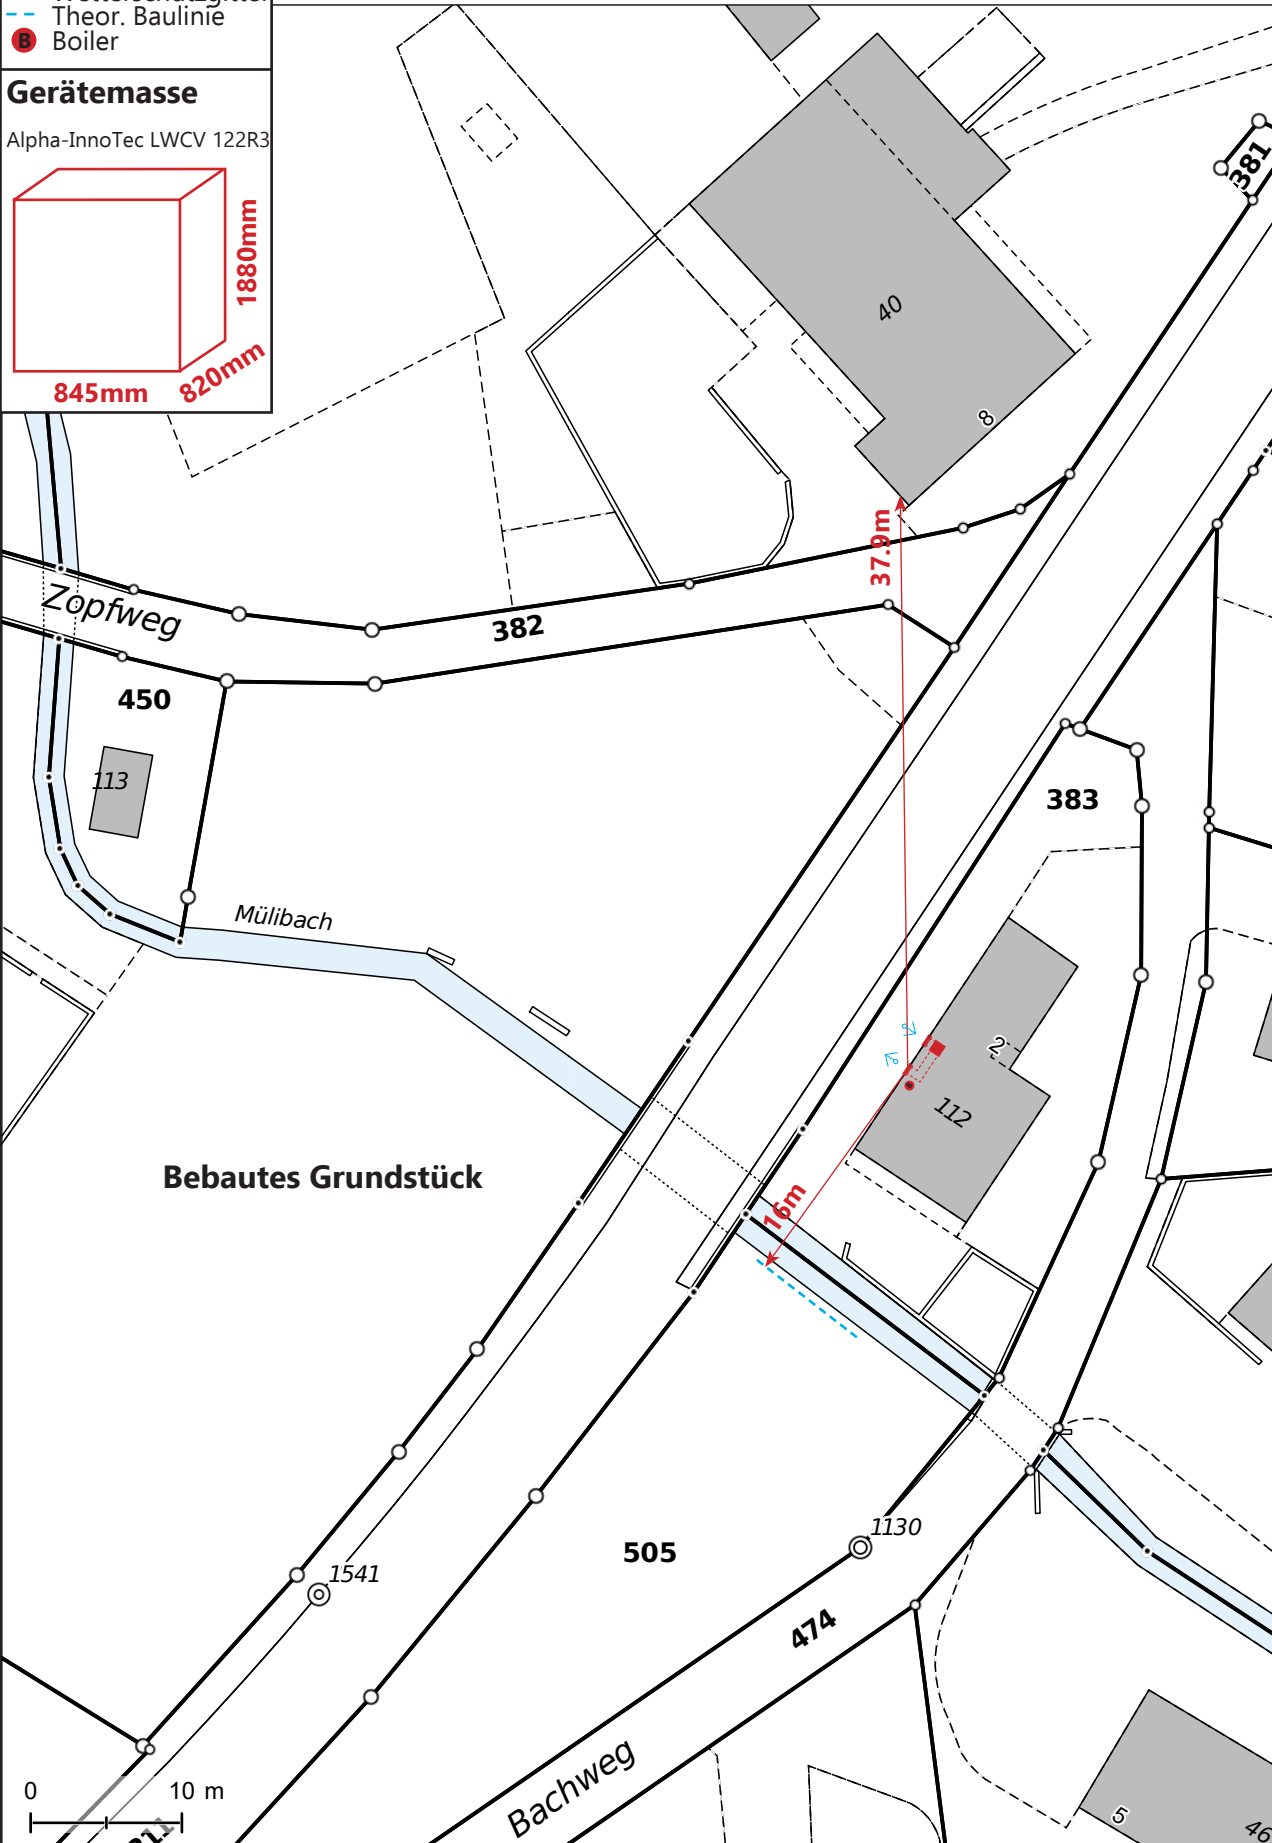

© Kanton Luzern
Für Richtigkeit und Vollständigkeit der Daten wird keine Haftung übernommen. Verbindlich sind einzig die von der zuständigen Stelle abgegebenen Pläne. Massstabsabweichungen in der Karte sind möglich.

Kartenzentrum: 2'633'7

 consaltra consulting sale trade		consaltra GmbH Industriestrasse 3 6436 Ried (Muotathal) +41 41 552 11 55		Objekt: MFH Bachweg 2 6146 Grossdietwil		Bauherr: Andreas Schnieper Bachweg 3 6146 Grossdietwil		Bauvorhaben: Installation Luft-Wasser Wärmepumpe Innenaufstellung, Grundstück Nr. 383.	
						Planbezeichnung: Katasterplan		Bestätigung Bauherr: Ried, 12.08.2026	
						Masstab: 1:500			
						Format: A4			
						Datum: 12.08.2026		Bestätigung Planverfasser: Ried, 12.08.2026	
						Plan Nummer: 260812-1			